


SITUATION 1:500

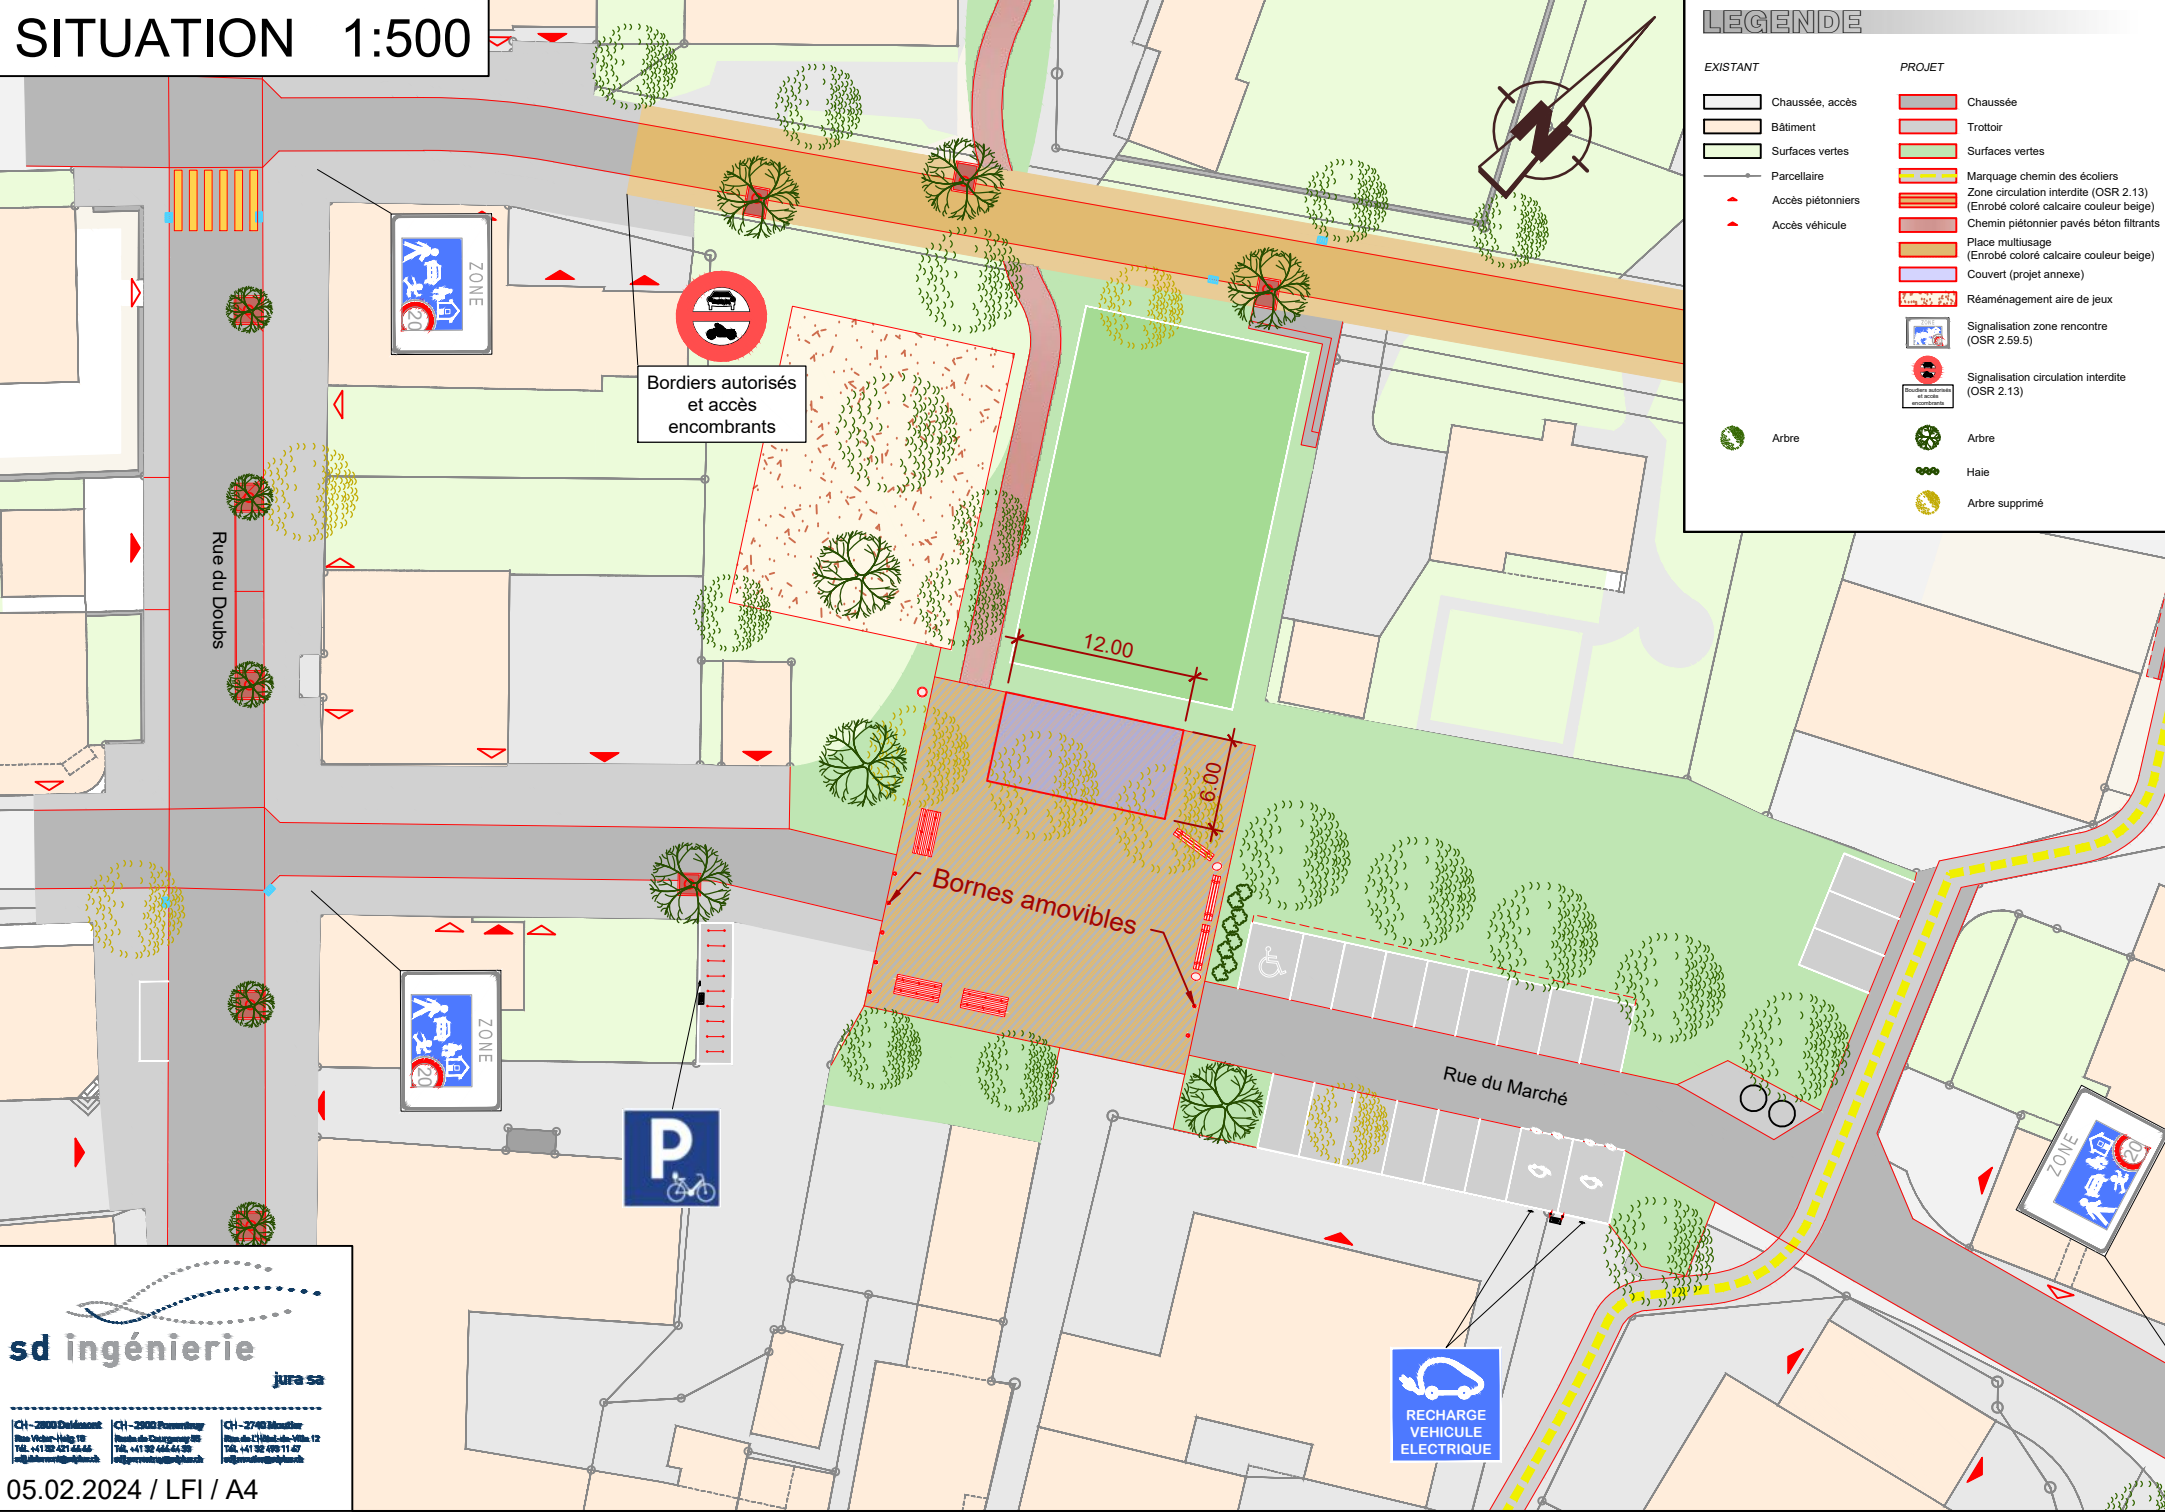

sd ingénierie
jura sa

CH-2800 Delémont
Rue Victor-Hugo 10
Tél. +41 32 421 44 44
info@sd-ingenierie.ch

CH-2900 Porrentruy

